
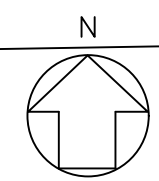



博州温泉县圣泉景区旅游基础设施建设项目（三期）地块详细规划

街头绿地平面图

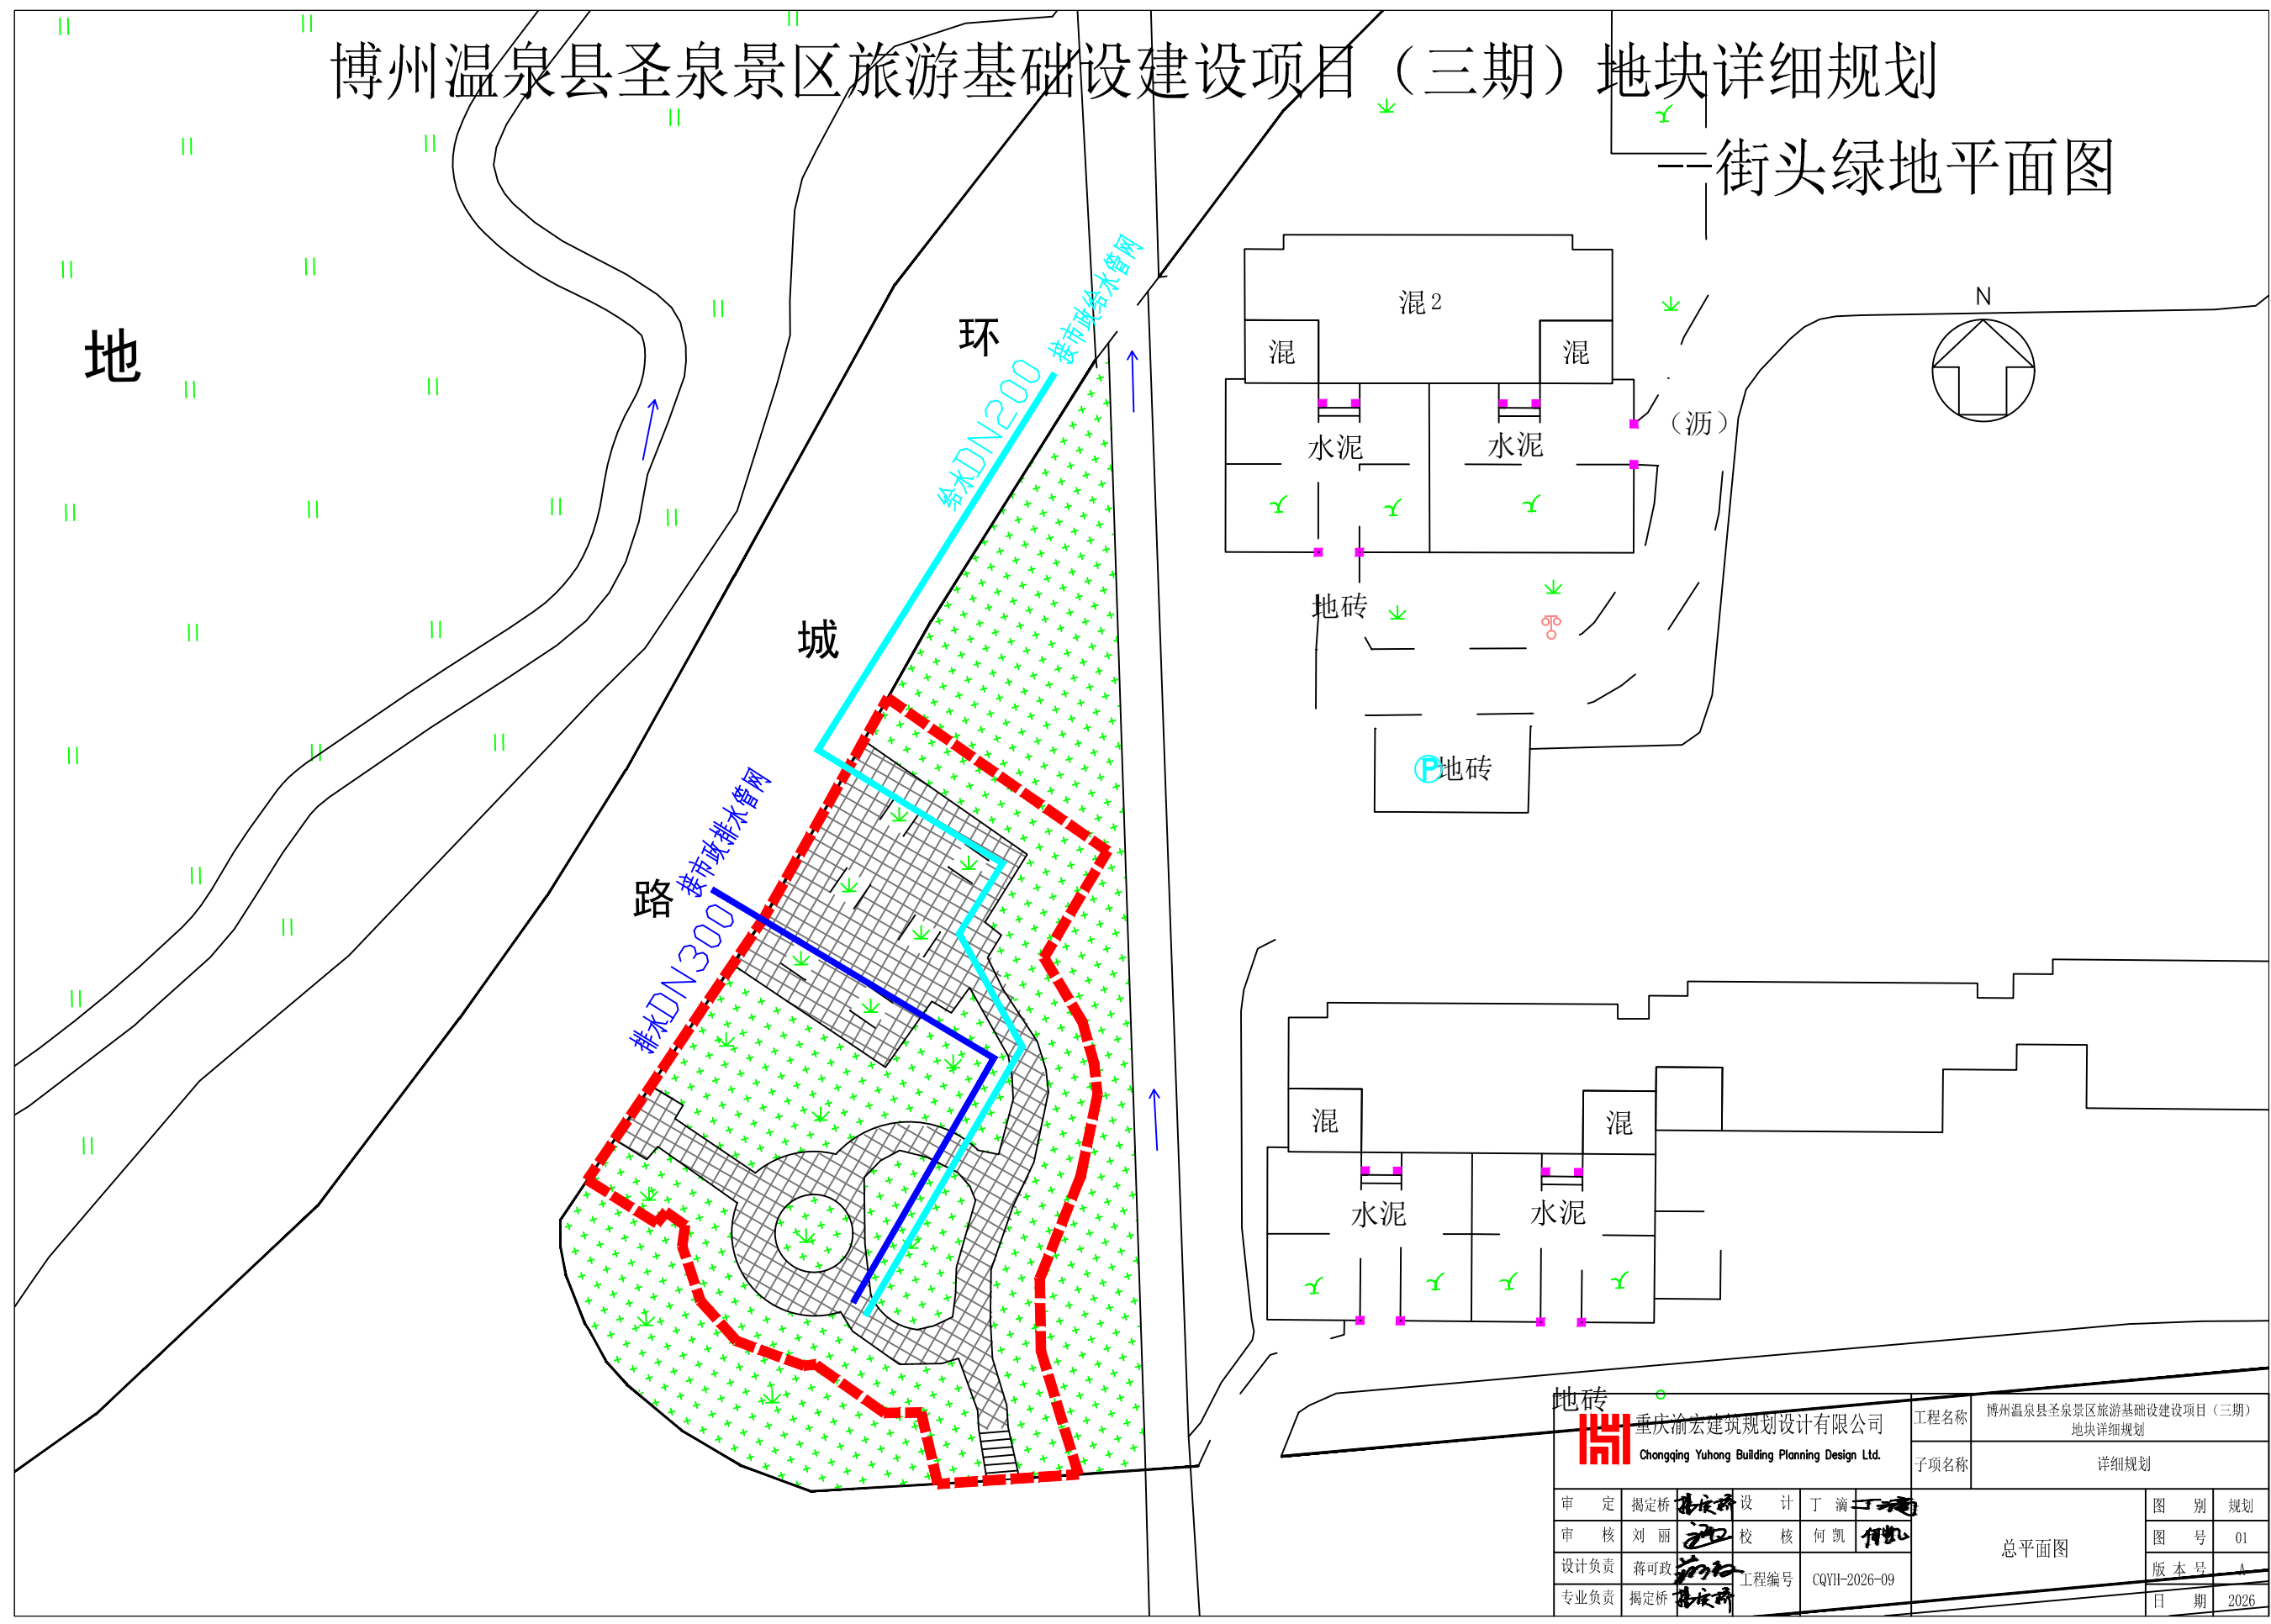

 重庆渝宏建筑规划设计有限公司 Chongqing Yuhong Building Planning Design Ltd.		工程名称 博州温泉县圣泉景区旅游基础设施建设项目（三期） 地块详细规划
		子项名称 详细规划
审定 刘丽	设计 丁滴	图别 规划
审核 蒋可政	校核 何凯	
设计负责 蒋可政		总平面图
专业负责 揭定桥		
工程编号 CQYH-2026-09		图号 01
		版本号 A
		日期 2026