



博州温泉县圣泉景区旅游基础设施建设项目（三期）地块详细规划

—游客中心平面图

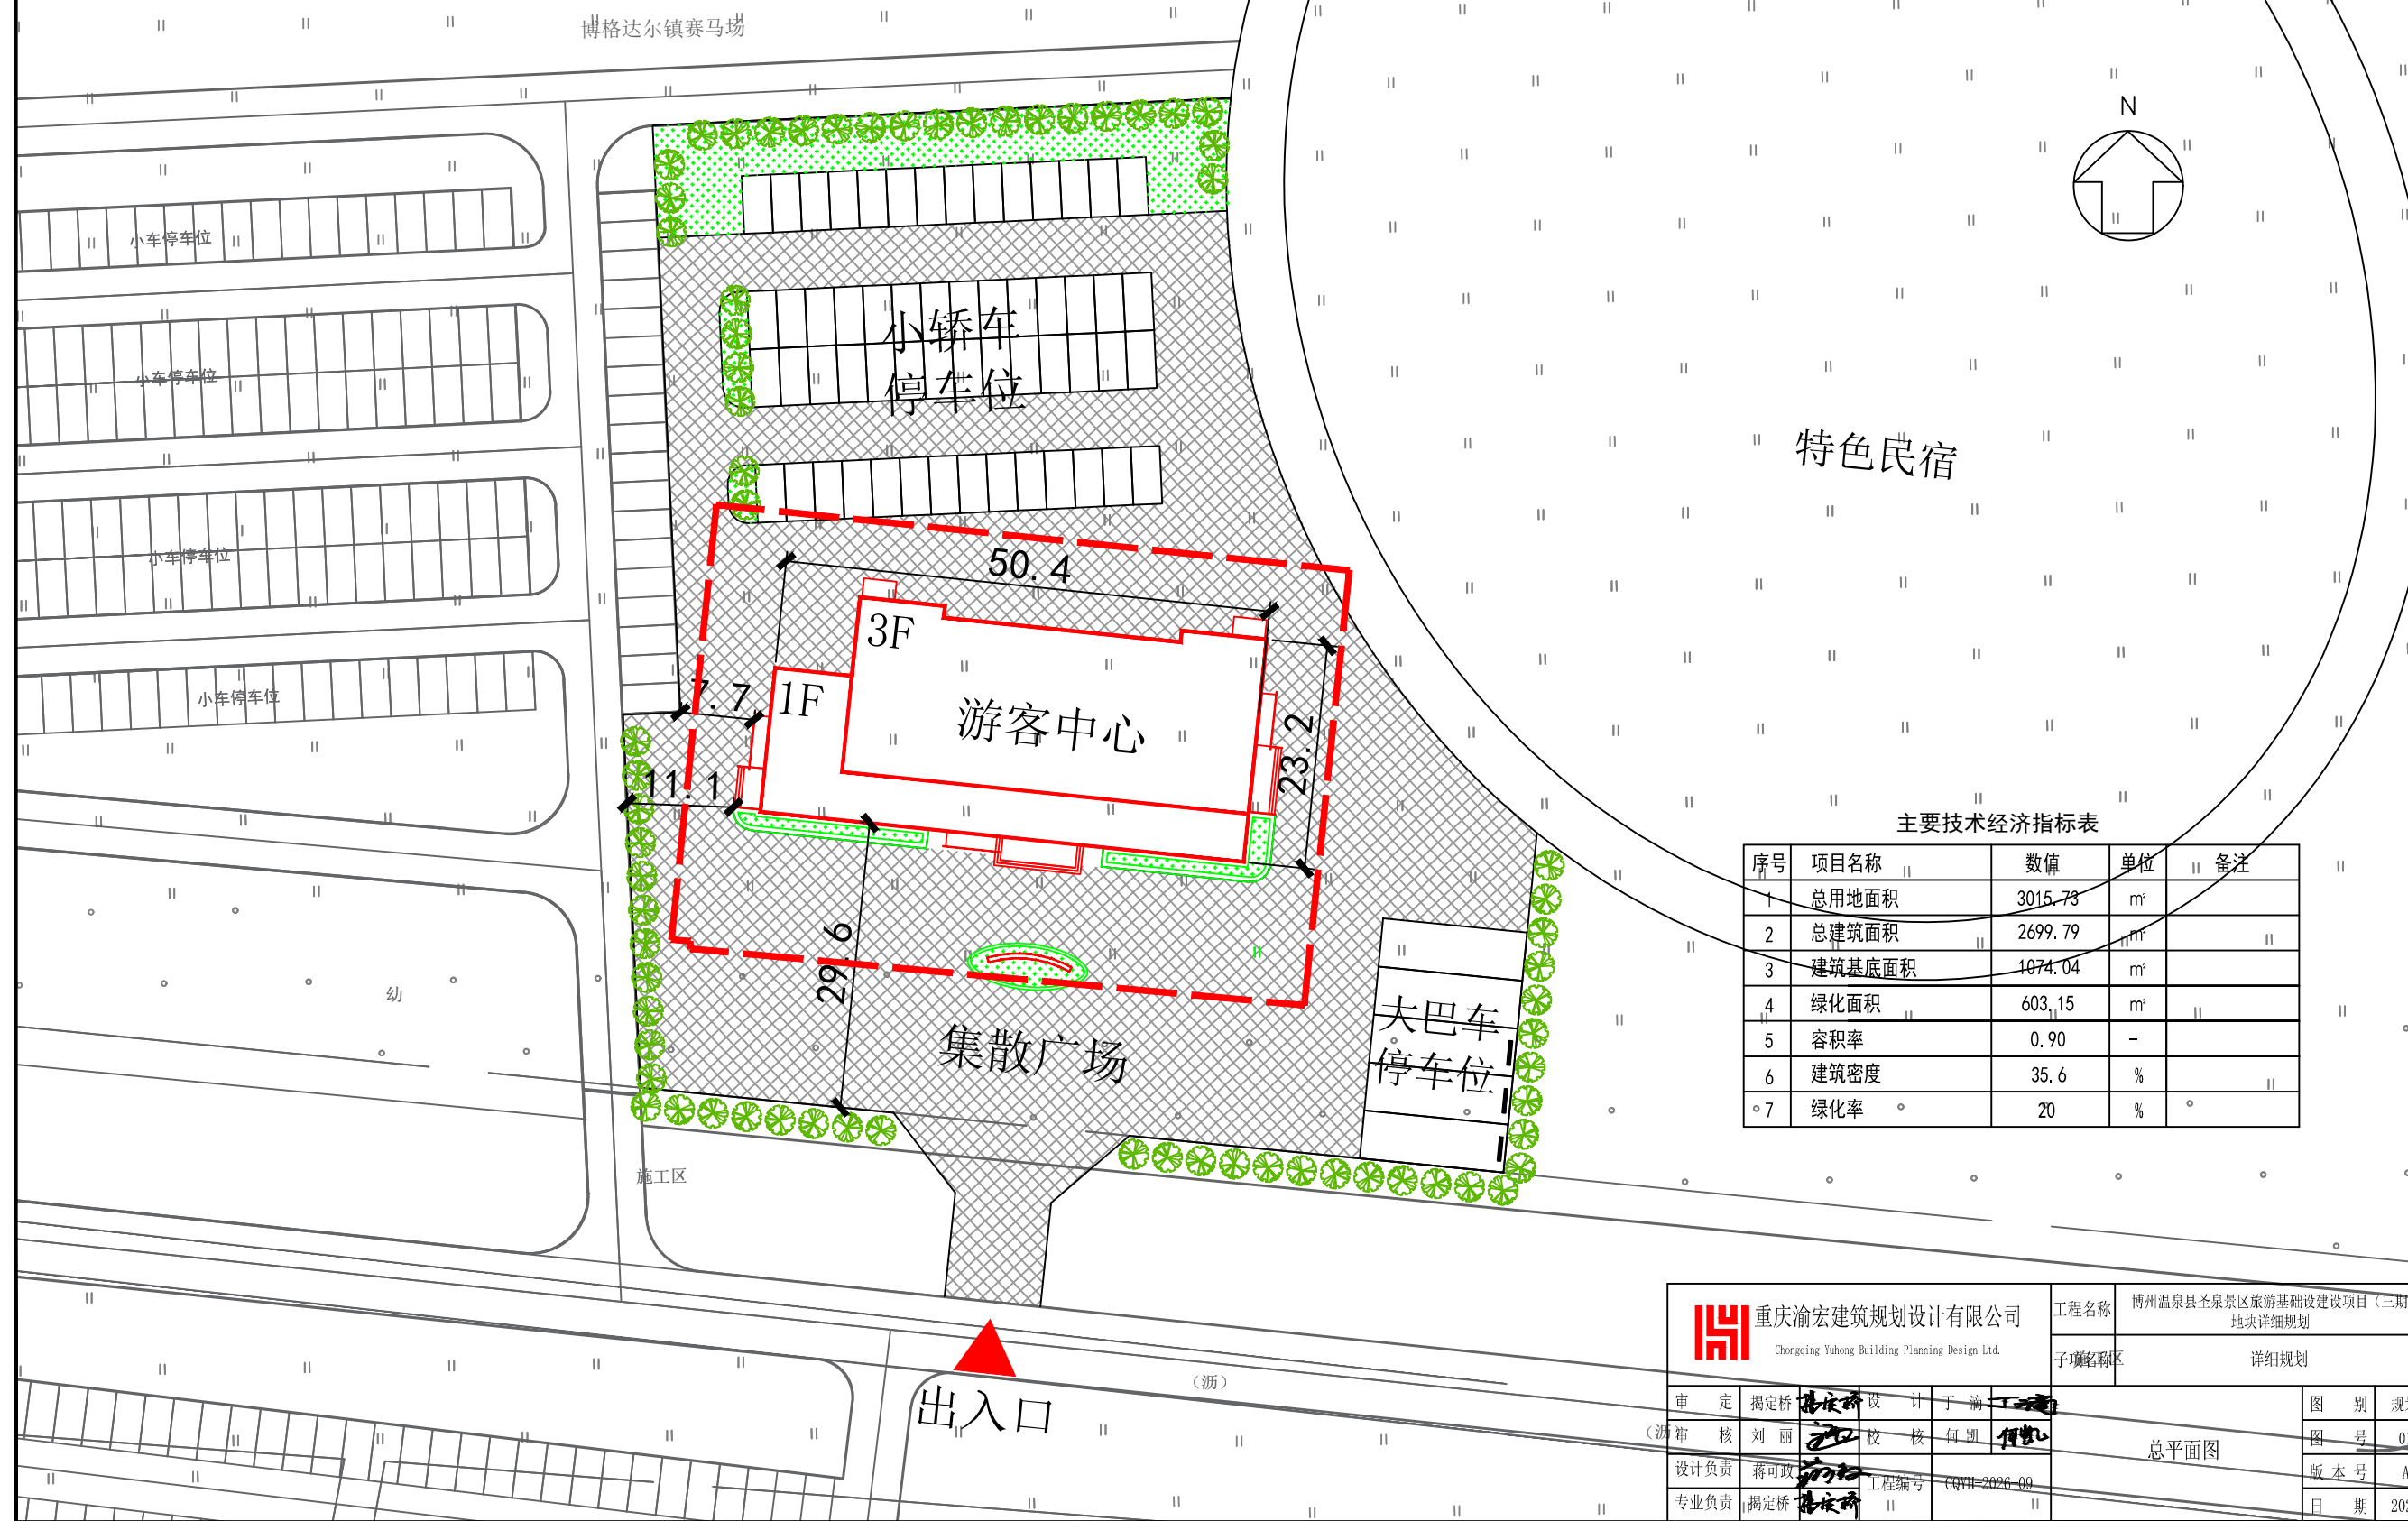

主要技术经济指标表

序号	项目名称	数值	单位	备注
1	总用地面积	3015.73	m ²	
2	总建筑面积	2699.79	m ²	
3	建筑基底面积	1074.04	m ²	
4	绿化面积	603.15	m ²	
5	容积率	0.90	-	
6	建筑密度	35.6	%	
7	绿化率	20	%	

 重庆渝宏建筑规划设计有限公司 Chongqing Yuhong Building Planning Design Ltd.		工程名称 博州温泉县圣泉景区旅游基础设施建设项目（三期） 地块详细规划
		子项名称 详细规划
审定 揭定桥	设计 于涵	图别 规划
审核 刘丽	校核 何凯	图号 01
设计负责 蒋可政	工程编号 CQH-2025-09	版本号 A
专业负责 揭定桥		日期 2026

出入口

(游)

施工区

幼

小车停车位

小车停车位

小车停车位

小车停车位

博格达尔镇赛马场

小轿车
停车位

游客中心

集散广场

大巴车
停车位

特色民宿

N