

哈夏星野牧场地块详细规划


-木屋户型1

1户型

Single building

外墙围合面积: 41.3 m²

露台阳台面积: 21.4 m²

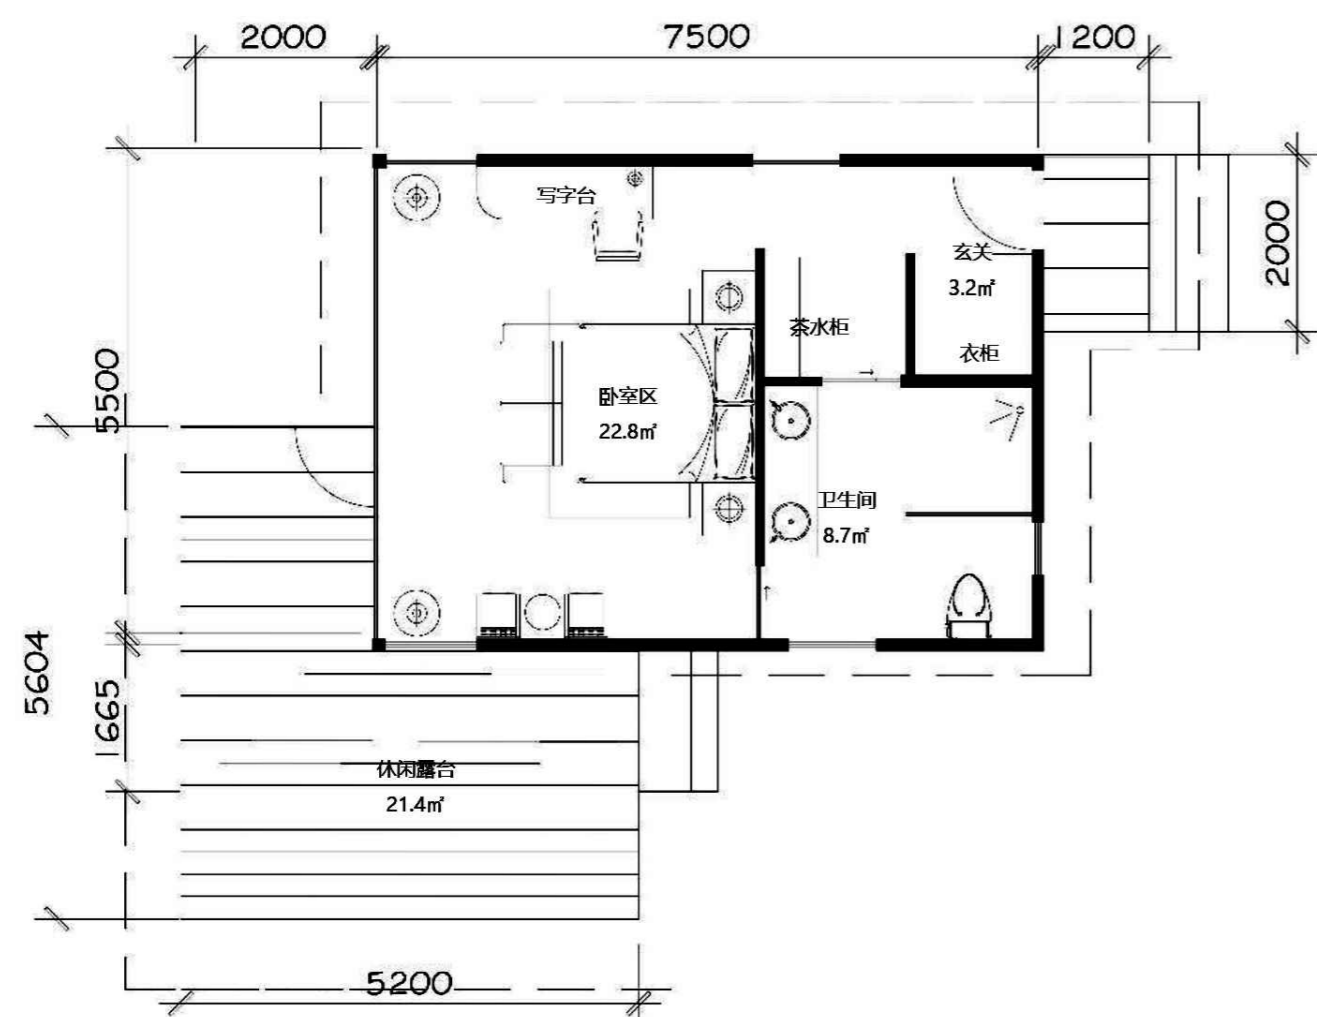

 重庆渝宏建筑规划设计有限公司 Chongqing Yuhong Building Planning Design Ltd.				工程名称	哈夏星野牧场地块详细规划		
				子项名称	详细规划		
审定	揭定桥	设计	丁滴	户型1	图别	规划	
审核	刘丽	校核	何凯		图号	03	
设计负责	蒋可政	工程编号	CQYH-2026-04		版本号	A	
专业负责	揭定桥				日期	2026	