

# 哈夏星野牧场地块详细规划


## -木屋户型2

### 2户型

Single building

外墙围合面积: 39.96 m<sup>2</sup>

露台阳台面积: 18.25 m<sup>2</sup>

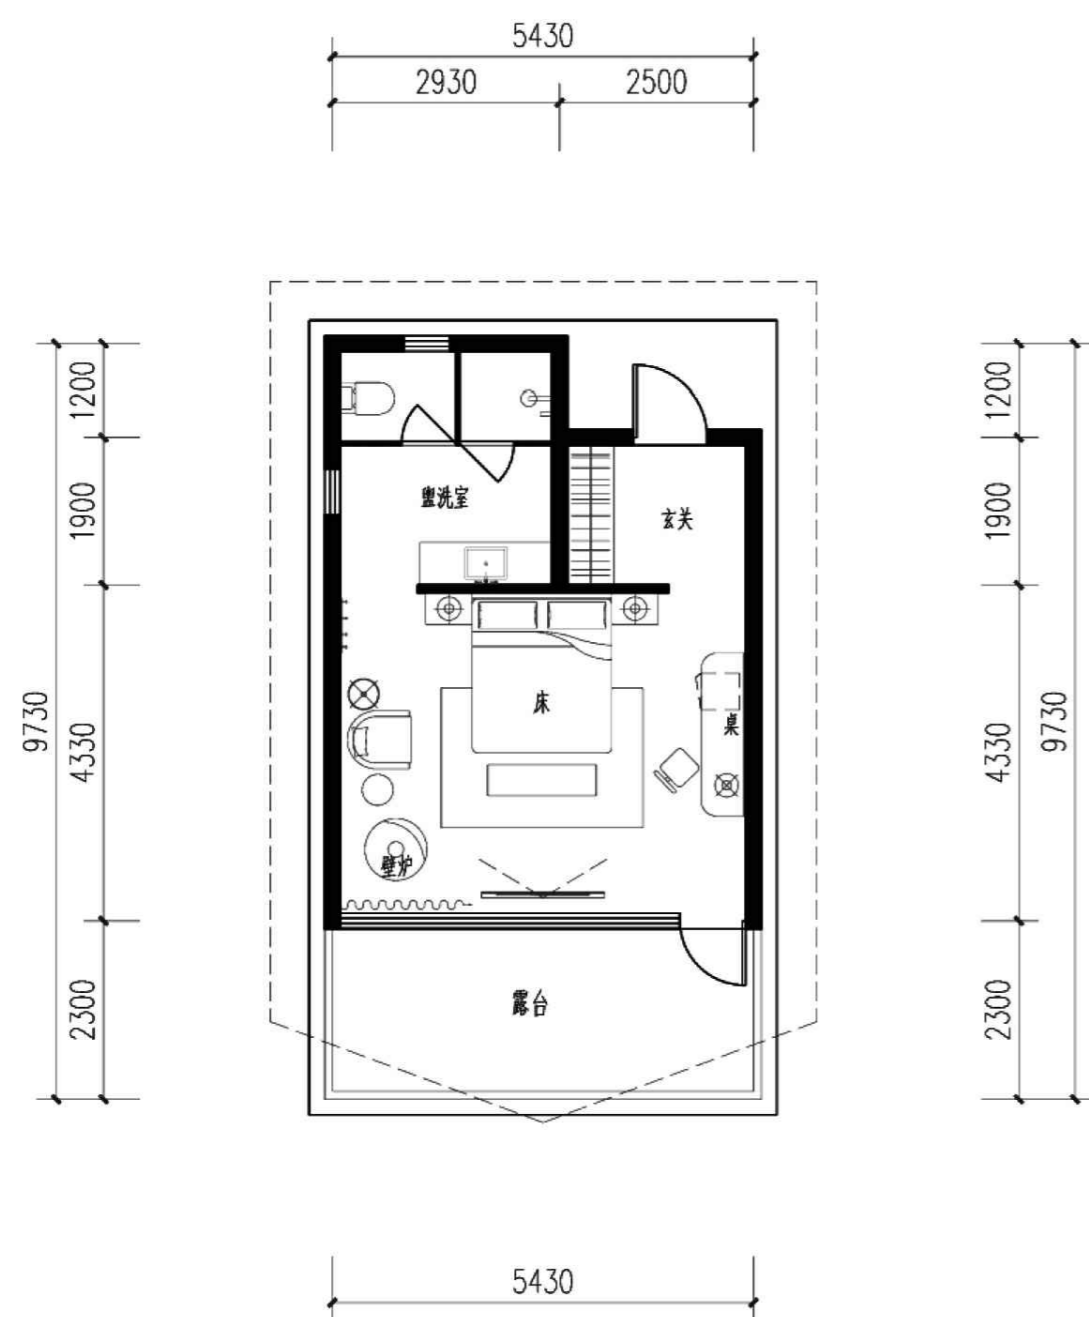

重庆渝宏建筑规划设计有限公司

审定	揭定桥	设计	丁滴	图别	规划
审核	刘丽	校核	何凯	图号	04
设计负责	蒋可政	工程编号	CQYH-2026-04	版本号	A
专业负责	揭定桥			日期	2026

户型2