

哈夏星野牧场地块详细规划


-木屋户型3

3户型

Single building

外墙围合面积: 80.92 m²

露台阳台面积: 42.75 m²

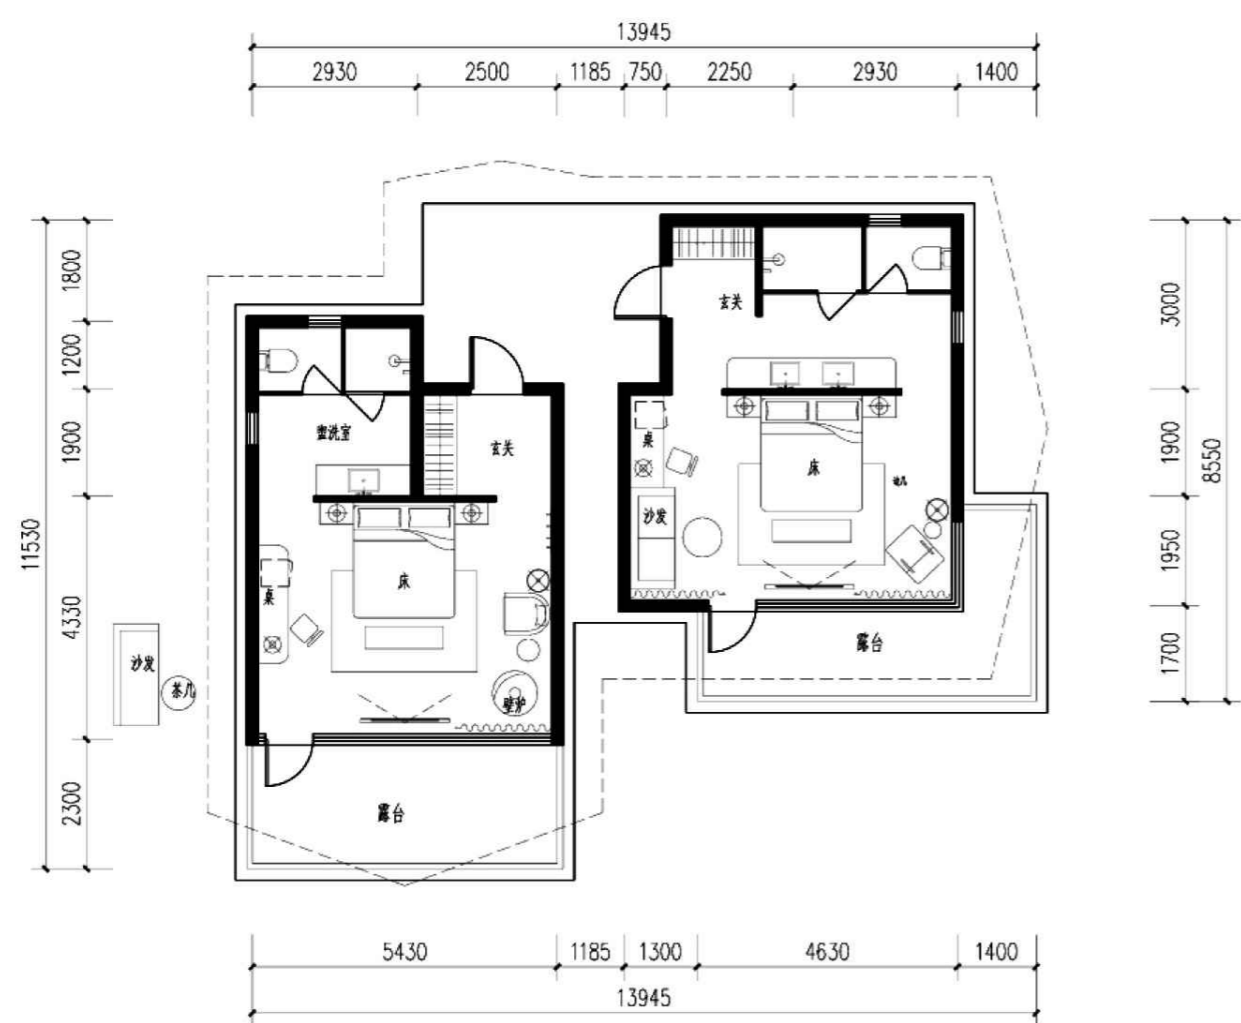

重庆渝康建筑设计有限公司
 哈夏星野牧场地块详细规划
 户型3

审定	揭定桥	设计	丁滴	图别	规划
审核	刘丽	校核	何凯	图号	05
设计负责	蒋可政	工程编号	CQYH-2026-04	版本号	A
专业负责	揭定桥			日期	2026