

# 哈夏星野牧场地块详细规划


## -木屋户型4

### 4户型

Single building

外墙围合面积: 58.88 m<sup>2</sup>

露台阳台面积: 54.11 m<sup>2</sup>

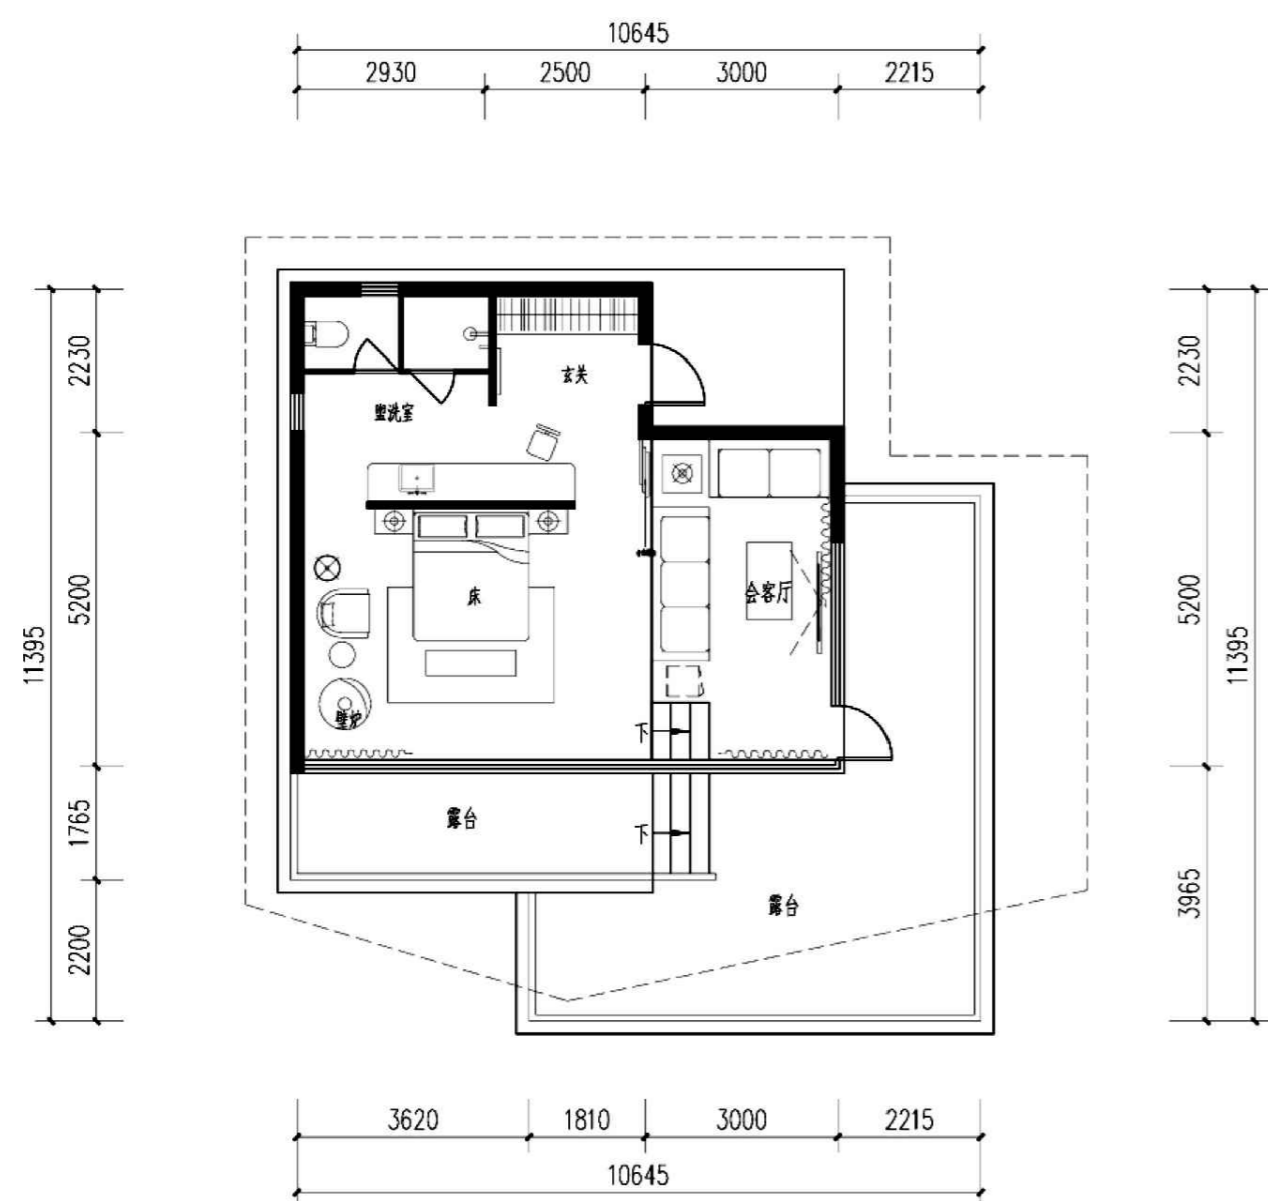

重庆渝宏建筑规划设计有限公司 Chongqing Yuhong Building Planning Design Co., Ltd.		项目名称: 哈夏星野牧场地块详细规划 子项目名称: 详细规划
审定: 揭定桥 审核: 刘丽 设计负责: 蒋可政 专业负责: 揭定桥	设计: 丁滴 校核: 何凯 工程编号: CQYH-2026-04	户型4 图别: 规划 图号: 06 版本号: A 日期: 2026