


博州温泉县圣泉景区旅游基础设施建设项目（三期）地块详细规划

浮雕墙地块平面图

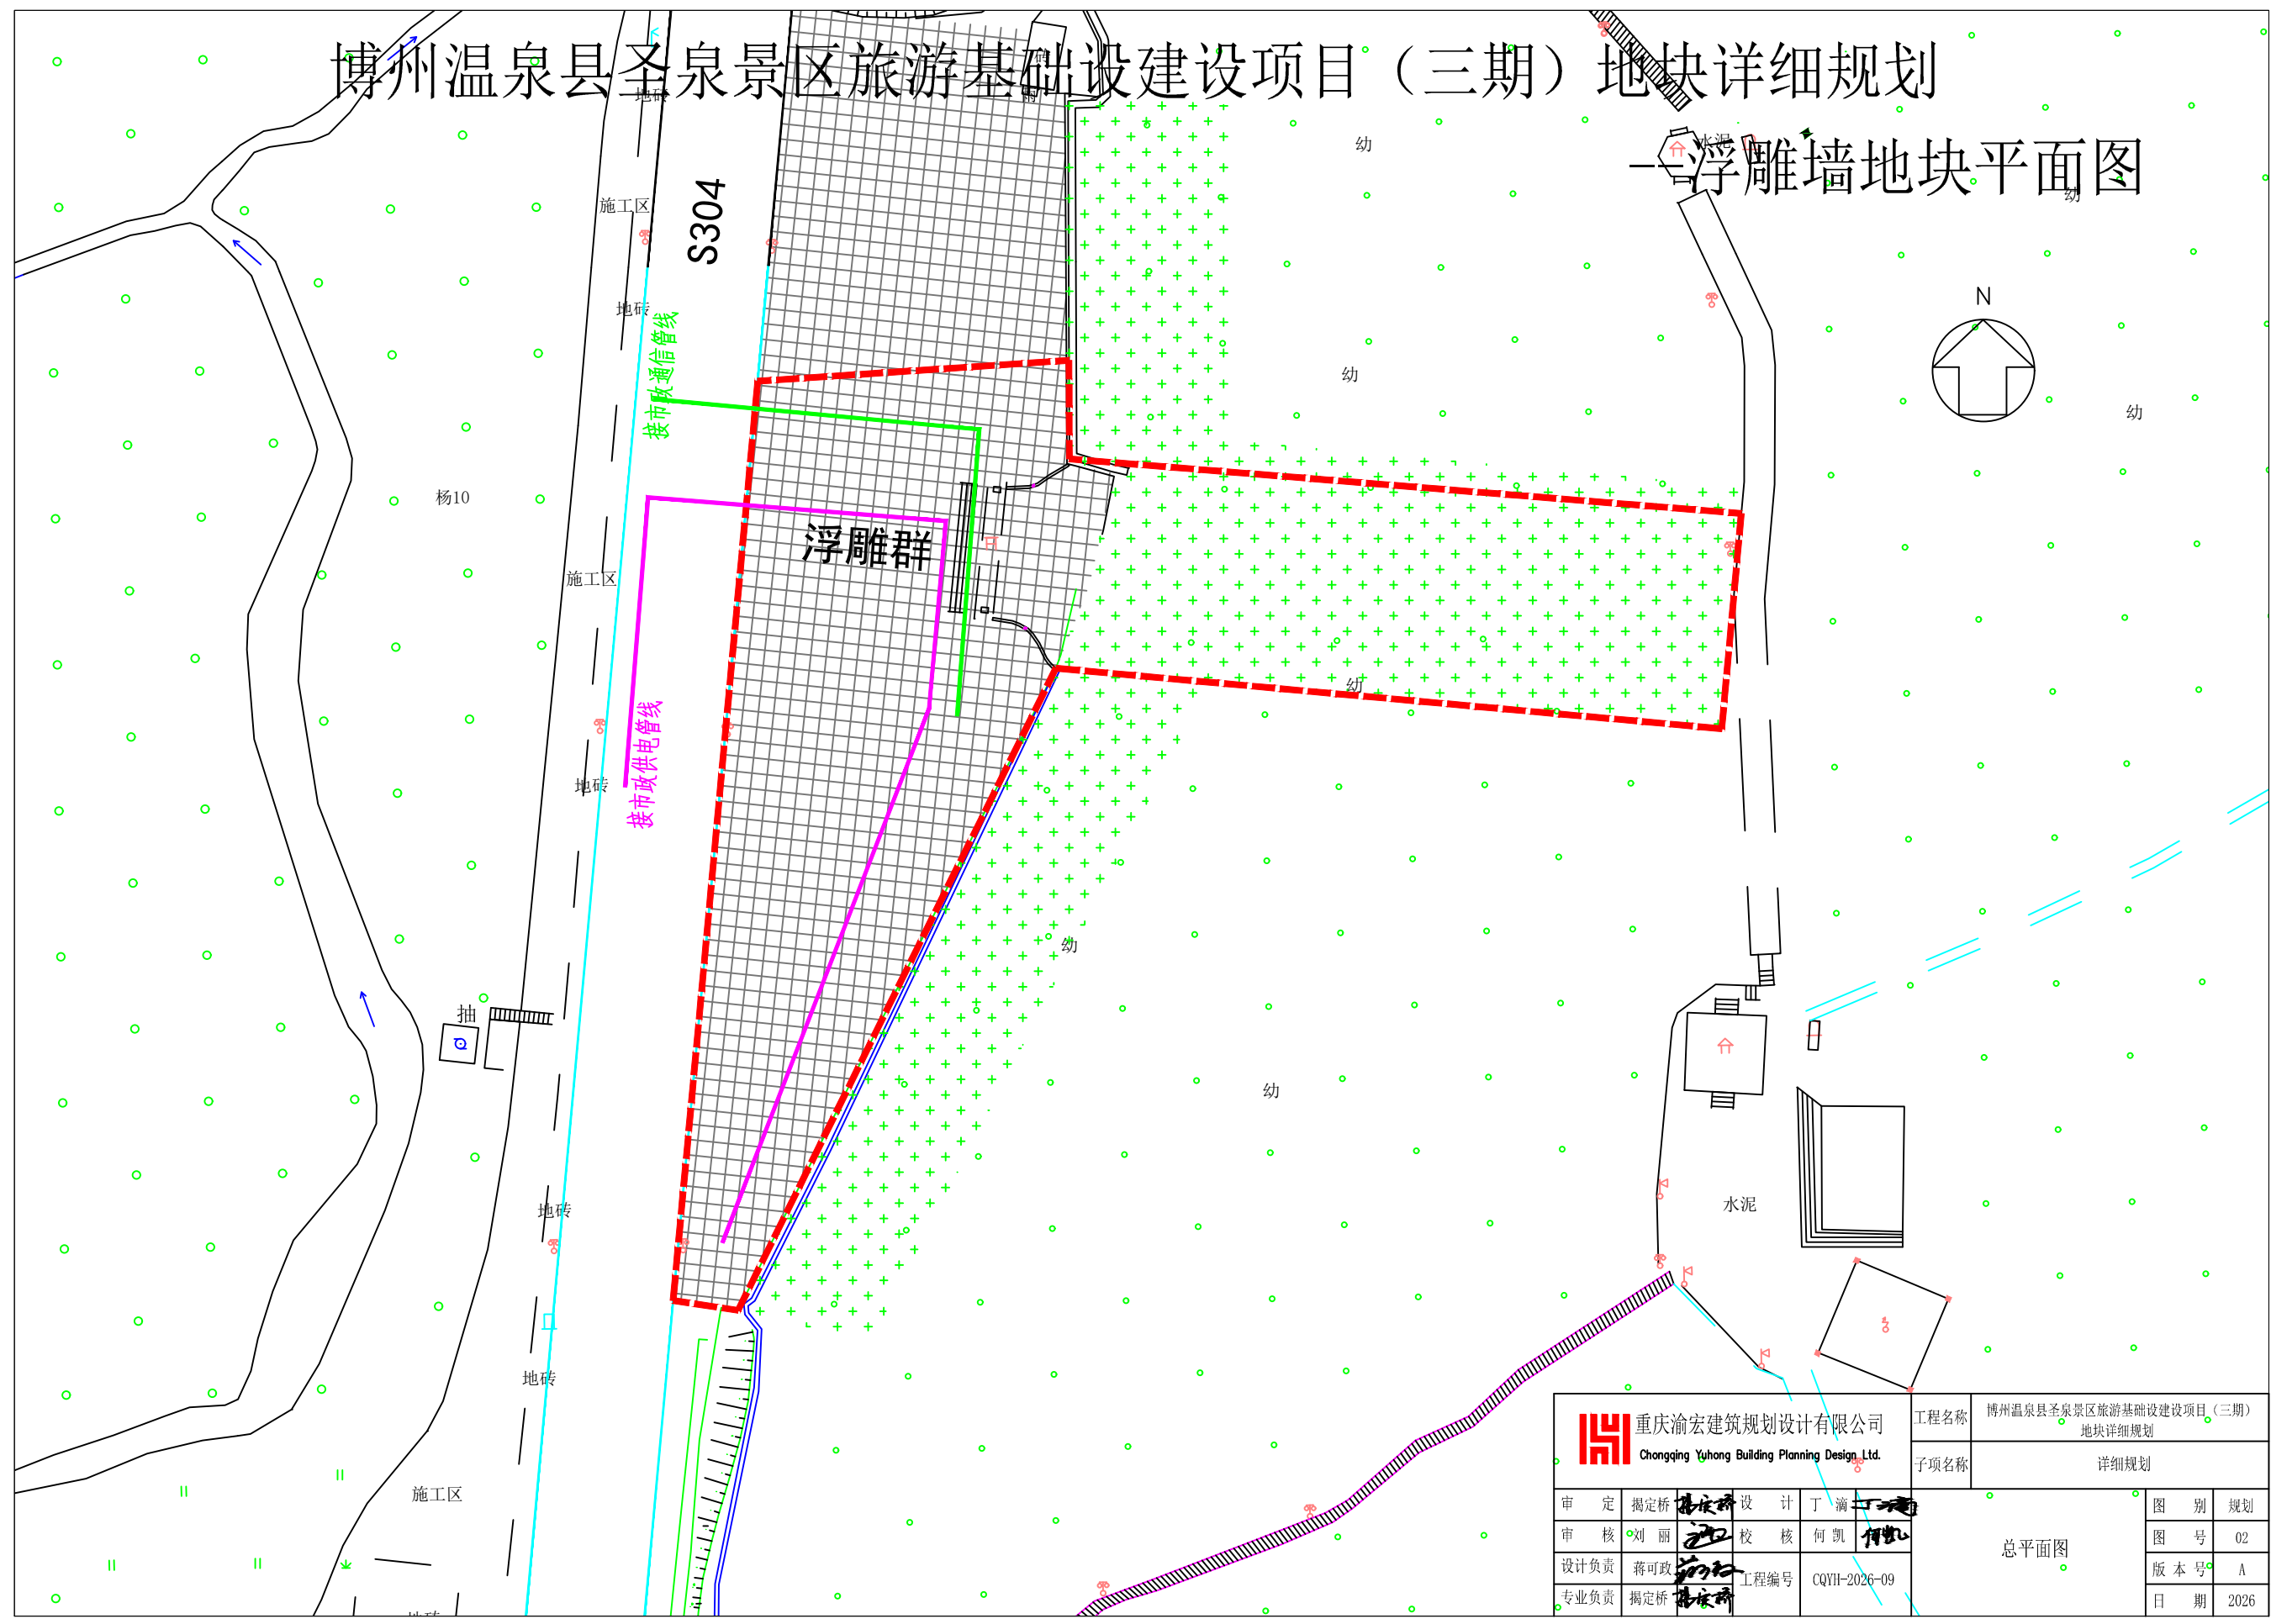

 重庆渝宏建筑规划设计有限公司 Chongqing Yuhong Building Planning Design Ltd.		工程名称 博州温泉县圣泉景区旅游基础设施建设项目（三期） 地块详细规划
		子项名称 详细规划
审定 蒋可政 设计 丁渝	核定 揭定桥 设计 丁渝	图 别 规划 图 号 02 版 本 号 A 日 期 2026
审核 刘丽	校核 何凯	
设计负责 蒋可政	工程编号 CQYH-2026-09	
专业负责 揭定桥		

总平面图