


博州温泉县圣泉景区旅游基础设施建设项目（三期）地块详细规划

一竖向工程规划图

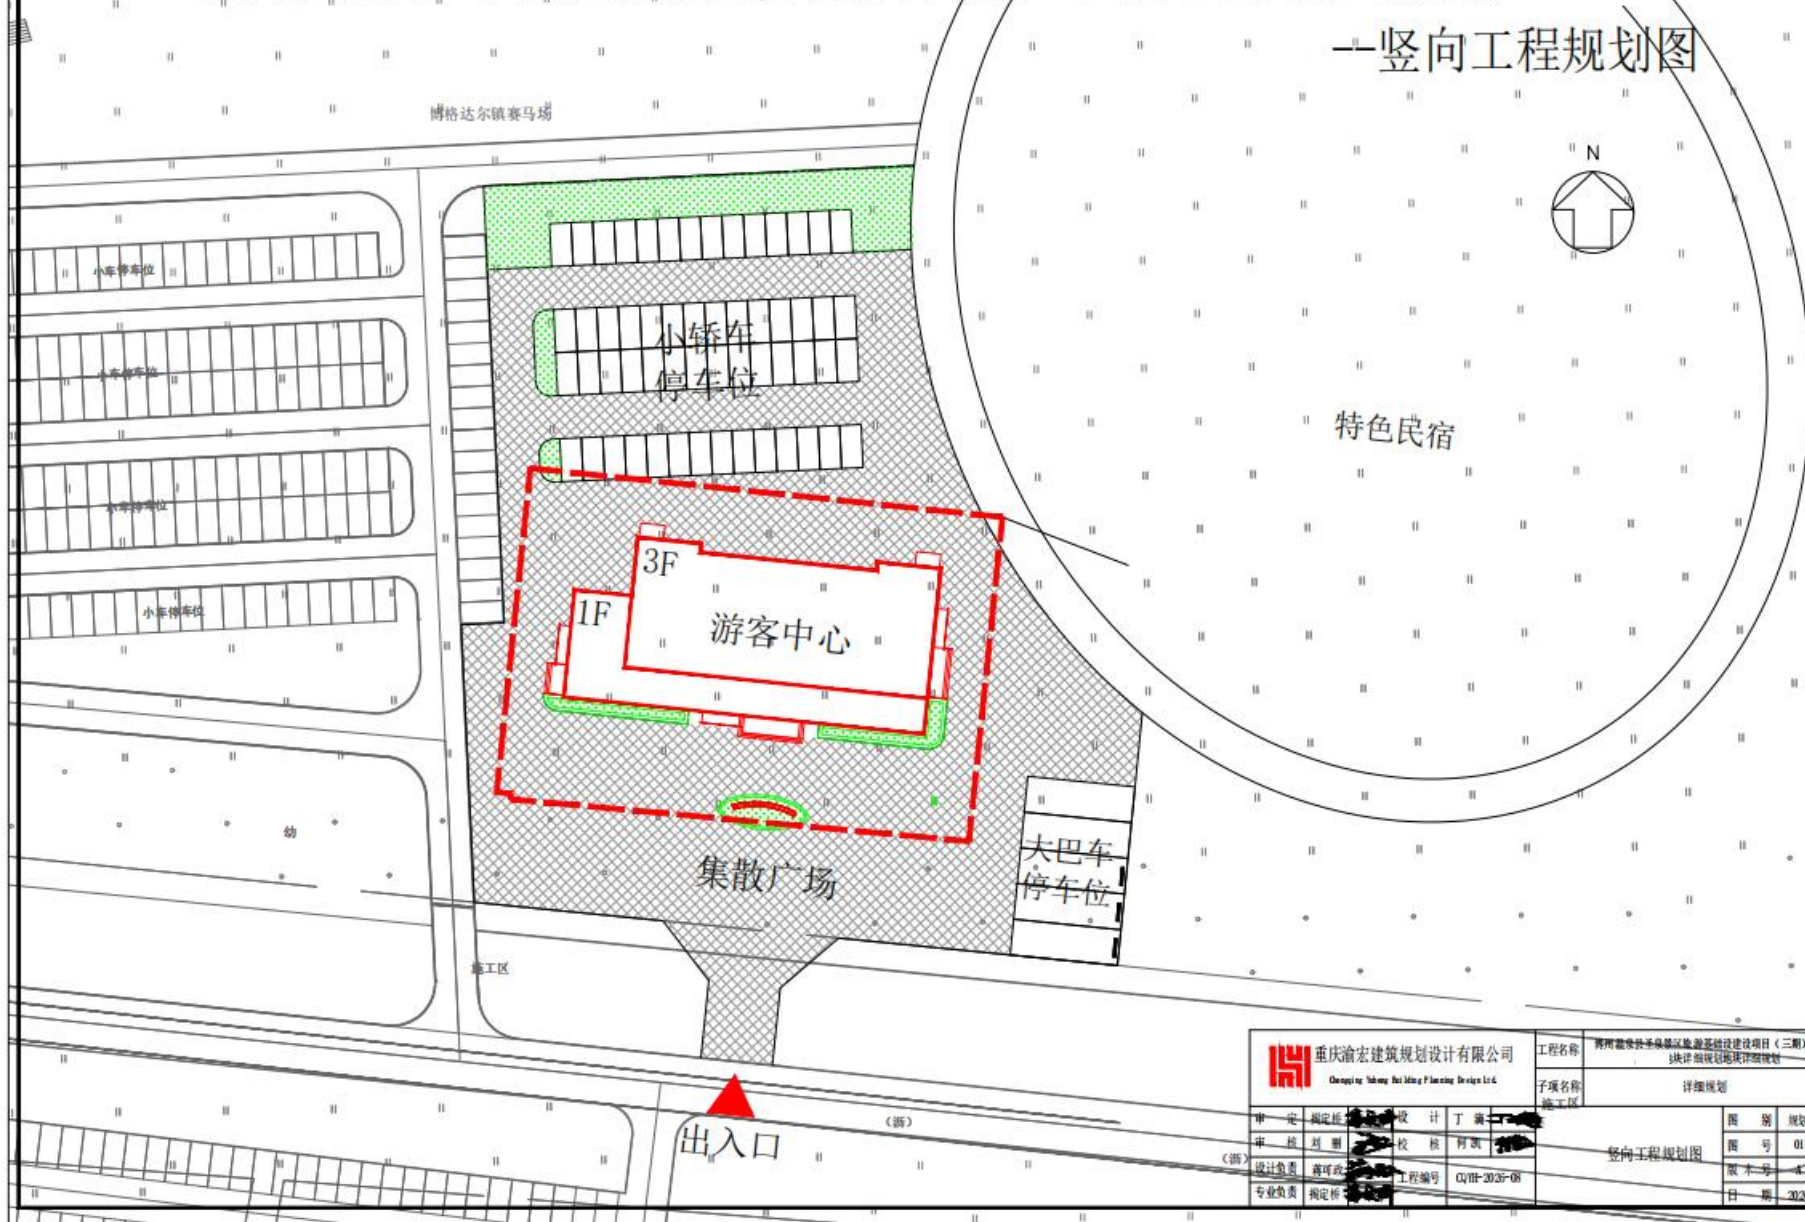

 重庆渝宏建筑规划设计有限公司 Chongqing Yuhong Architecture Planning Design Co., Ltd.		工程名称 博州温泉县圣泉景区旅游基础设施建设项目（三期） 地块详细规划
		子项名称 详细规划
审定 审核 设计 校核 制图	规定性 规划 设计 丁 强	图 别 规划 图 号 01 版本号 1 日 期 2025
设计负责 蒋可欣	工程编号 CQYH-2025-08	竖向工程规划图
专业负责 规定性		