



建筑设计单位:
ARCHITECTURAL DESIGN UNIT



鼎正建筑设计有限公司
DINGZHENG ARCHITECTURAL DESIGN CO., LTD.

设计证书编号: A1140220

企业相关资质

建筑行业	建筑工程设计	甲级
建筑行业	人防工程	乙级
风景园林工程设计专项	风景园林工程设计专项	乙级
市政行业	道路工程设计	乙级
市政行业	桥梁工程设计	乙级
市政行业	排水工程设计	乙级
市政行业	给水工程设计	乙级
市政行业	环境卫生工程	乙级
市政行业	热力工程	乙级
市政行业	公共交通工程	乙级
电力行业	新能源发电	乙级
电力行业	变电工程	乙级
电力行业	输电工程	乙级
农林行业	农业综合开发生态工程	乙级

地址: 新疆乌鲁木齐市高新区(新市区)长春路99号
注册大厦11F-1室

公司盖章:
COMPANY SEAL

注册执业章:
REGISTERED SEAL

设计编号:
DESIGN CONTACT NO.

建设单位:
CLIENT

项目:
PROJECT NAME

子项目:
SUBPROJECT NAME

图名:
DRAWING TITLE

项目总负责人
PROJECT MANAGER

专业负责人
DISCIPLINE RESPONSIBLE BY

审定人
APPROVED BY

审核人
CHECKED BY

设计人
DESIGNED BY


专业:
DISCIPLINE

日期:
DATE

设计阶段:
DESIGN PHASE

版本号:
VERSION NO.

图号:
DRAWING NO.

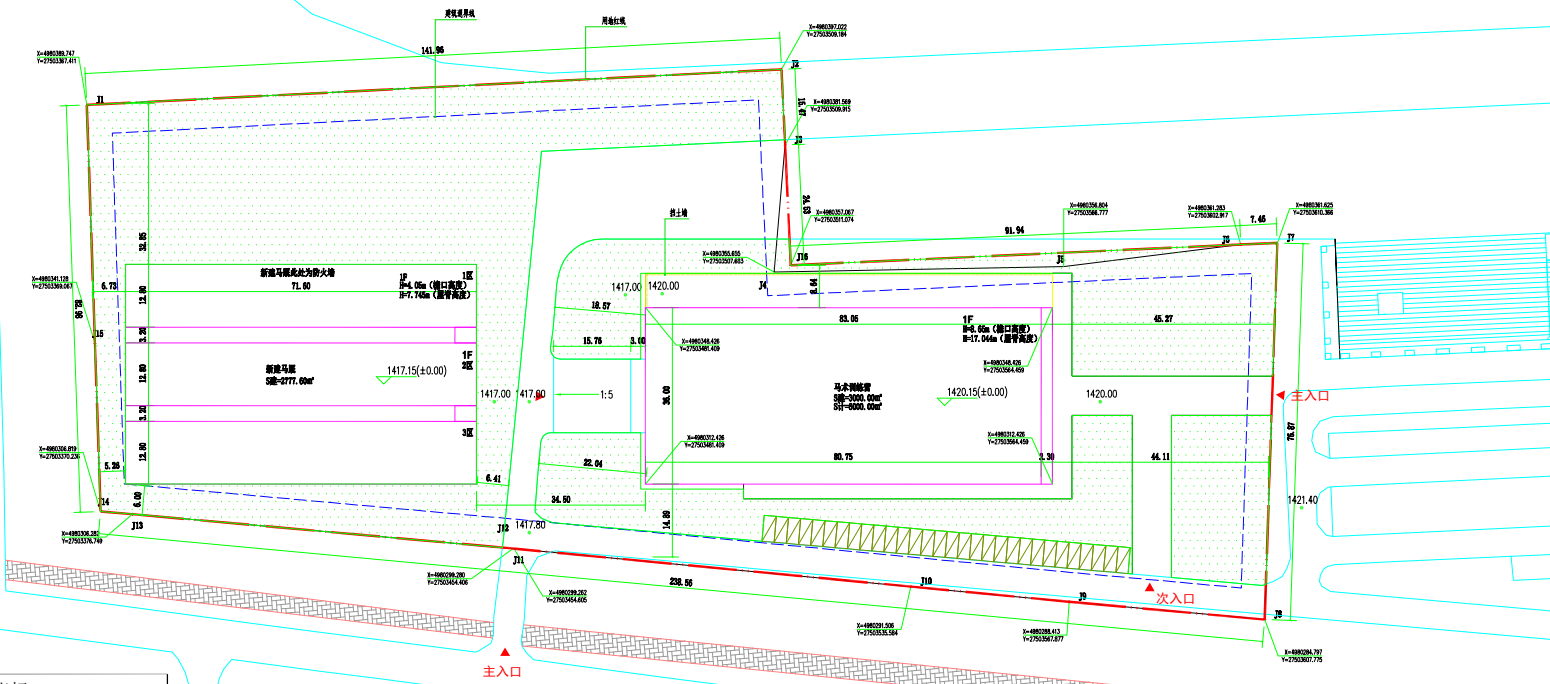

?平面? 1:500

经济技术指标			
项目	数值	单位	备注
总用地面积	20055.05	m²	
计容建筑面积	8777.60	m²	马术训练营层高大于8米按双倍计容
总建筑面积	5777.60	m²	
其中	新建马厩	2777.60	m²
	马术训练馆	3000.00	m²
建筑占地面积	5777.60	m²	
容积率	0.44		≤1.0
建筑密度	28.81	%	≤40%
绿地率	45.99	%	≥20%
停车数	30	辆	≥1/100m²

