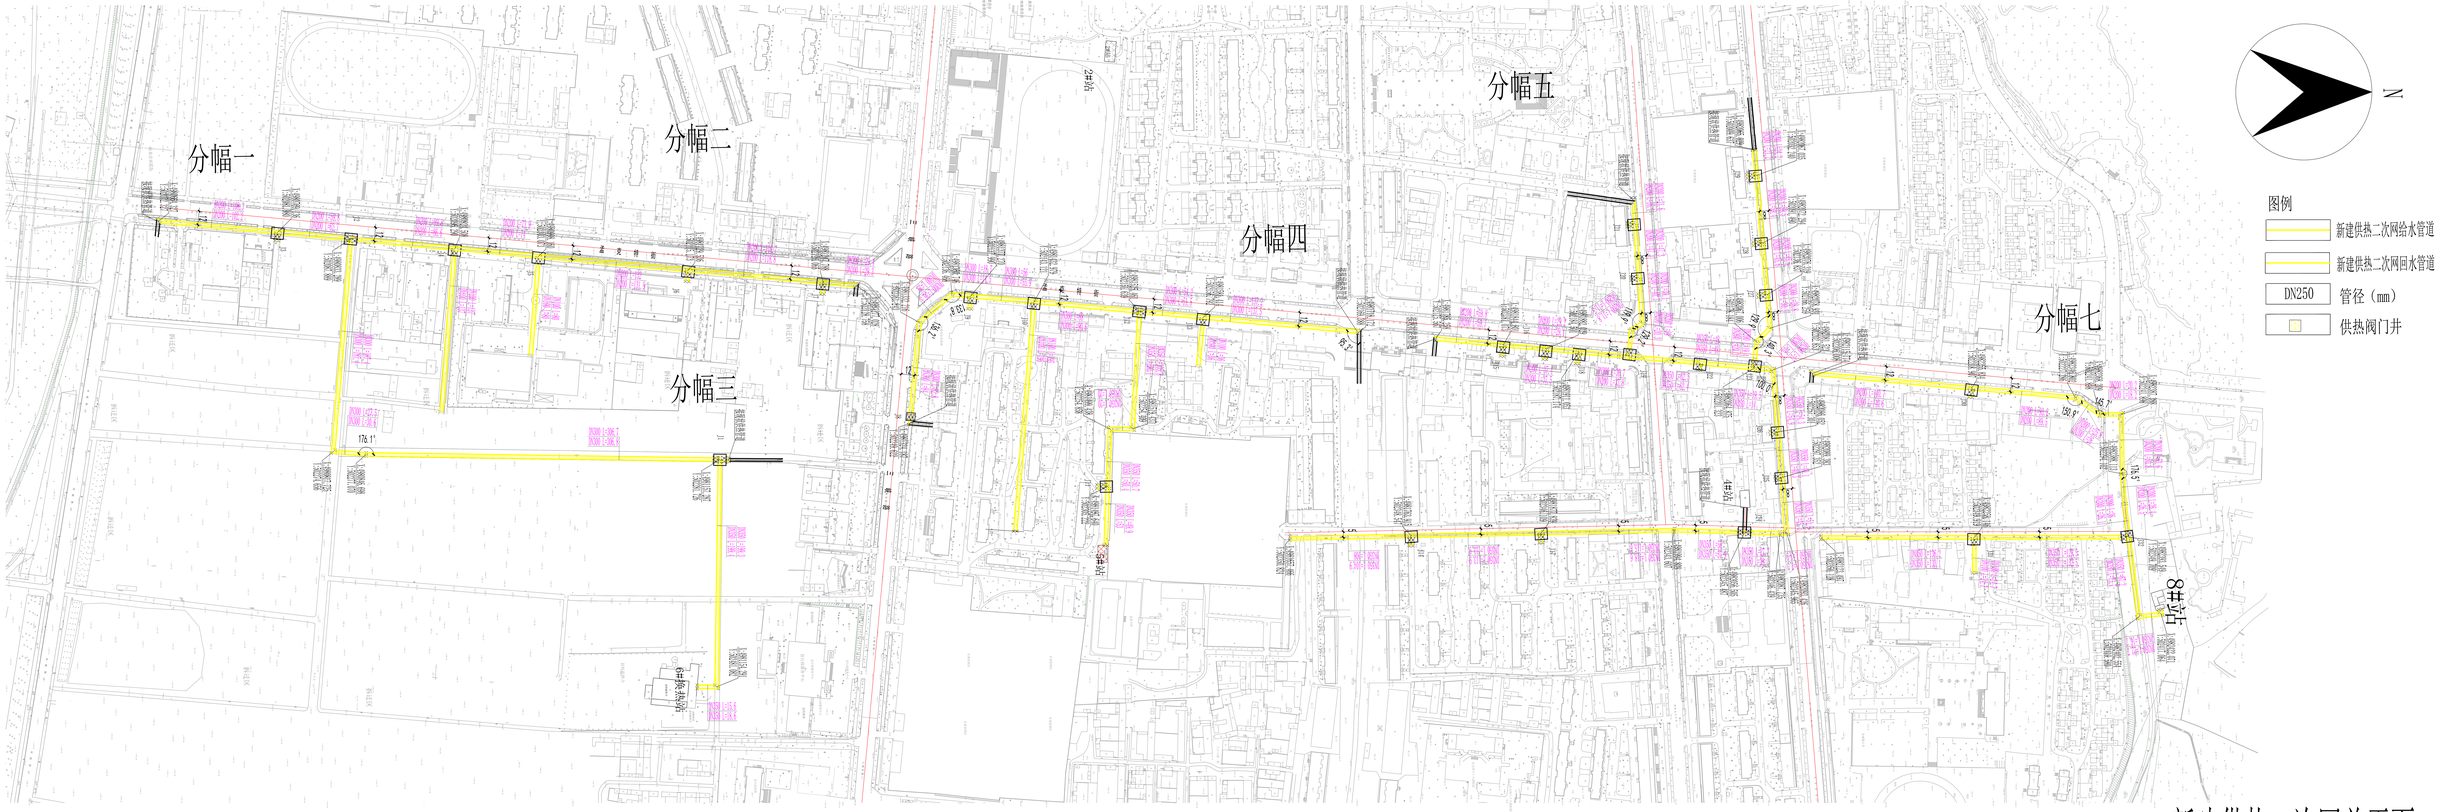
分幅一
分幅二
分幅三
分幅四
分幅五
分幅七
N
图例
新建供热二次网给水管道
新建供热二次网回水管道
DN250
管径（mm）
供热阀门井
8#站

新建供热二次网总平面