


博州温泉县民生产业园基础设施建设项目

—总平面图

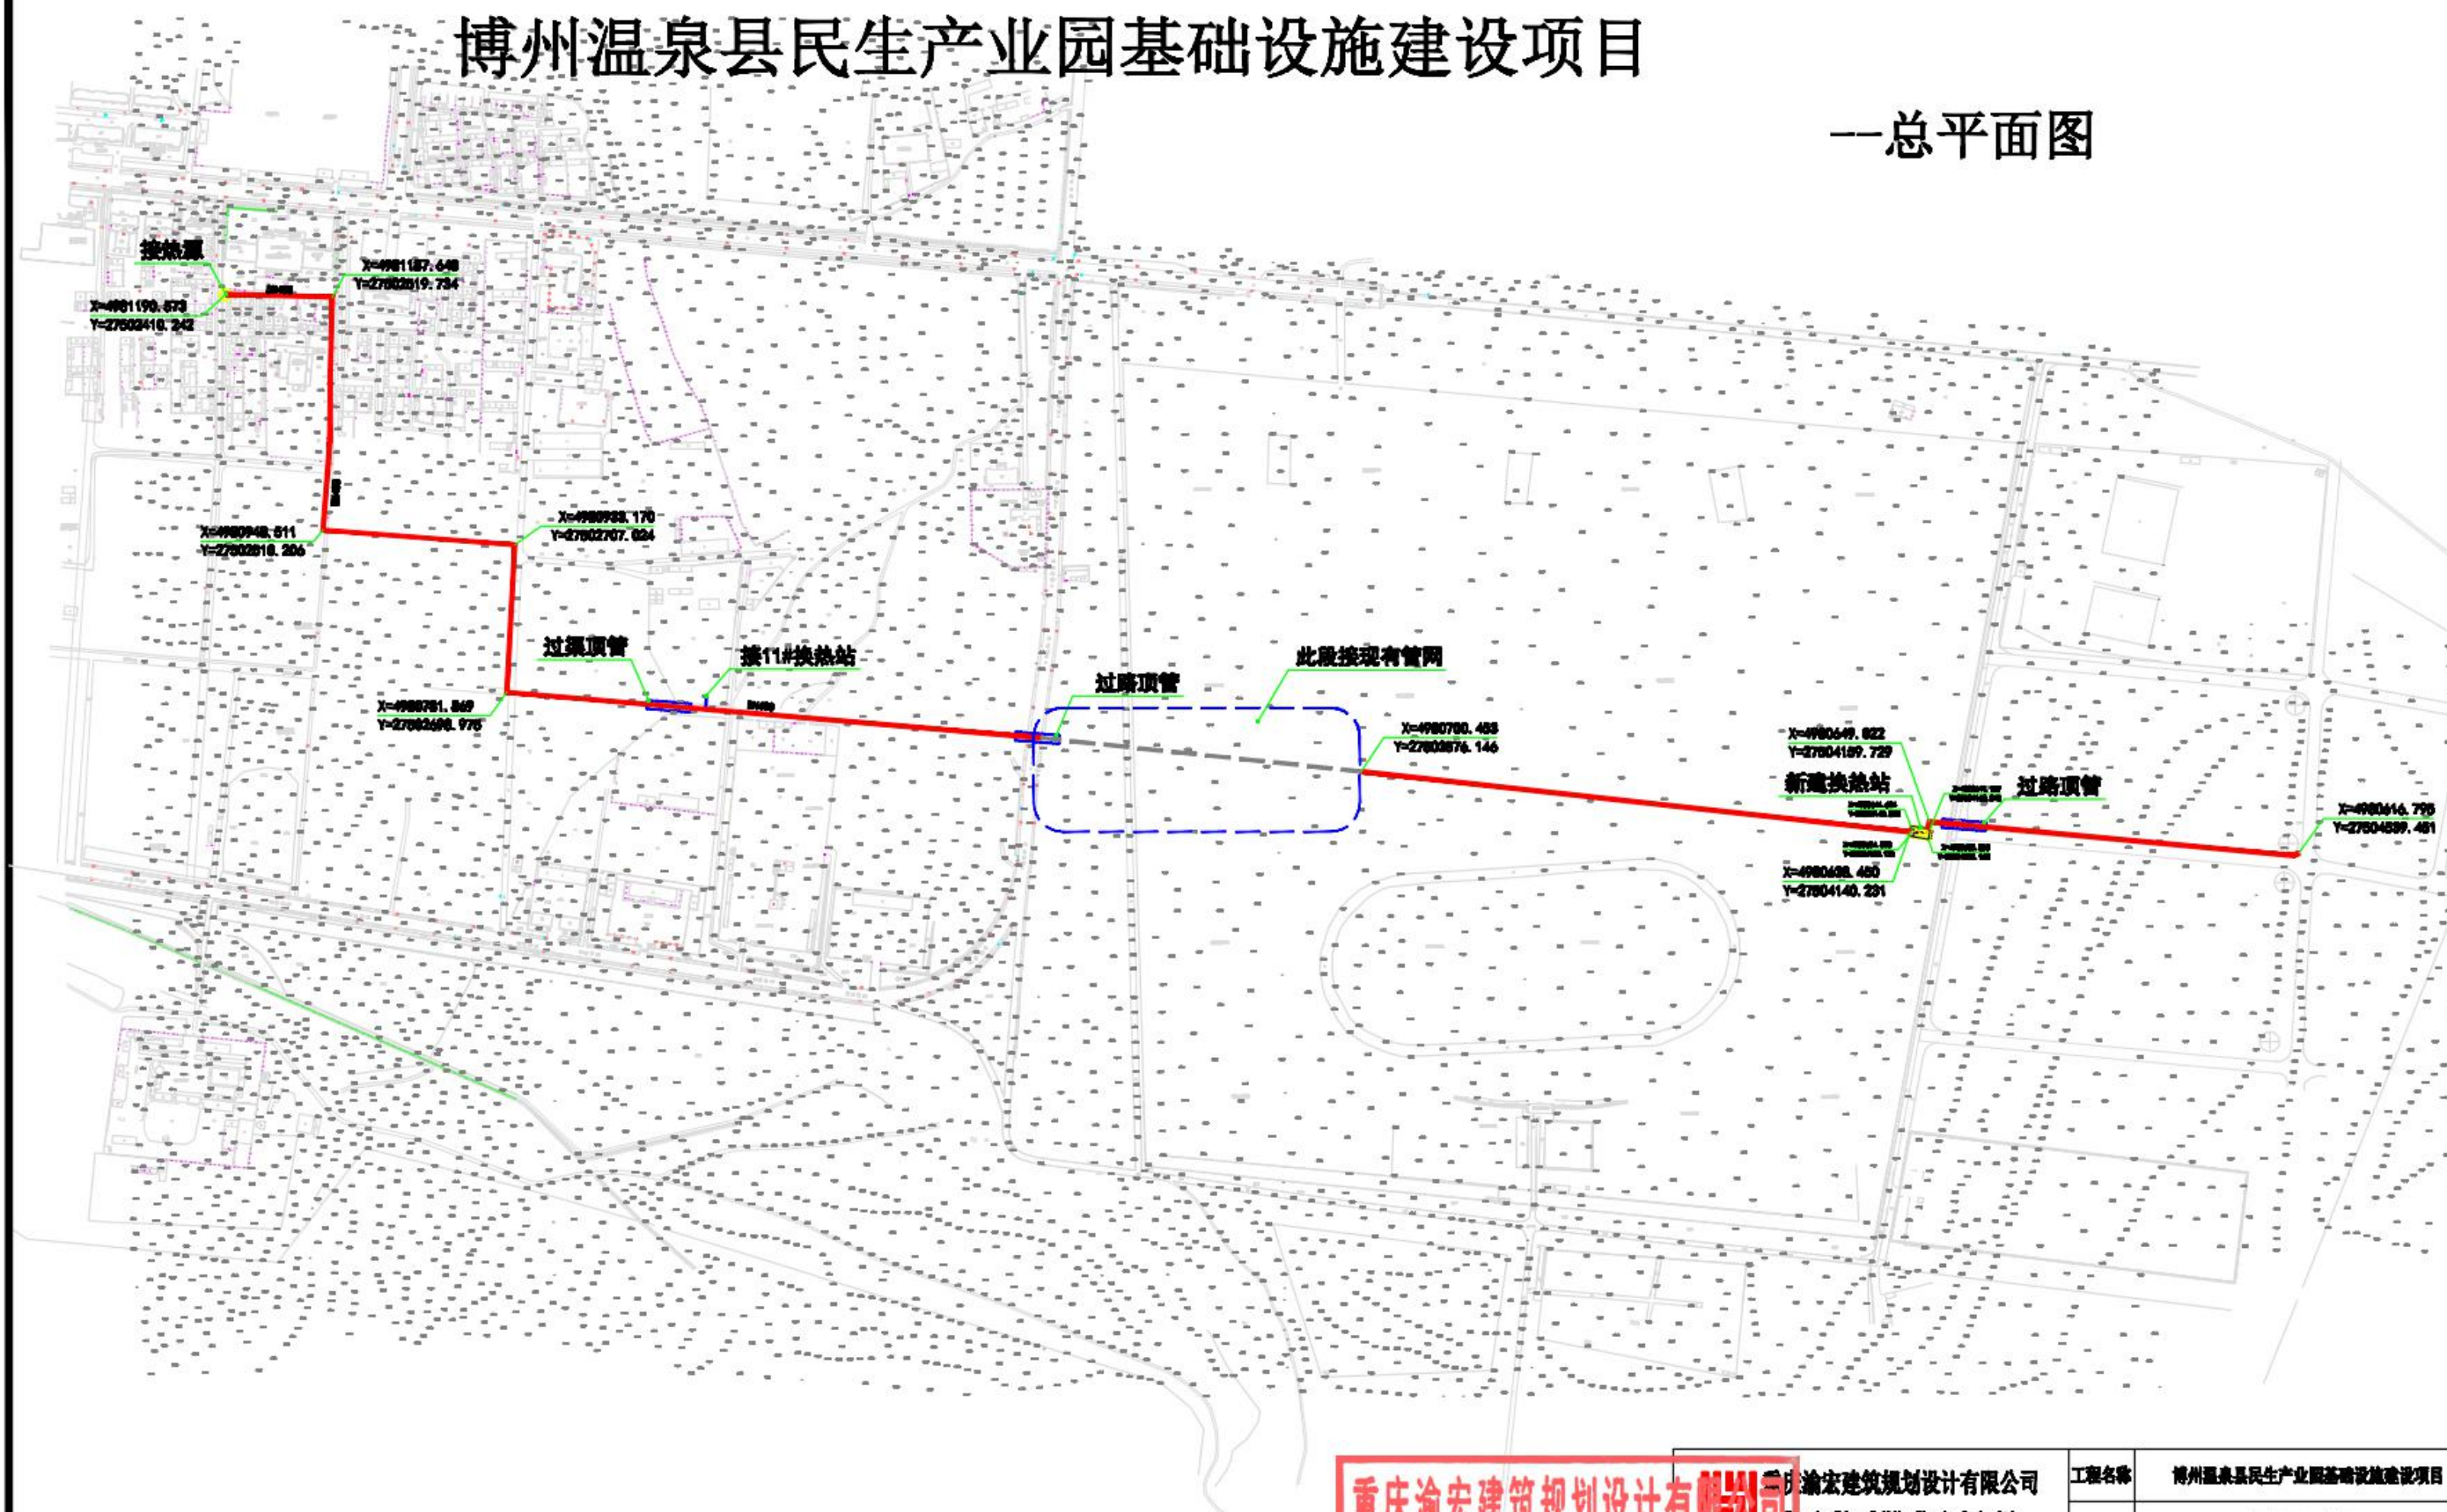

重庆渝宏建筑规划设计有限公司 Chongqing Yuhong Building Planning Design Ltd.	工程名称	博州温泉县民生产业园基础设施建设项目		
	子项名称	修建性详细规划		
规划设计出图专用章 证书等级:乙级 证书编号:223000111	设计	王虎刚	王虎刚	图 别 规划
	校核	夏艺海	王虎刚	图 号 01
	审核	王虎刚	王虎刚	版本号 A
	专业负责	王虎刚	工程编号	日期 2025
		工程名称	博州温泉县民生产业园基础设施建设项目	
		子项名称	修建性详细规划	
		图 别	规划	
		图 号	01	
		版本号	A	
		日期	2025	