
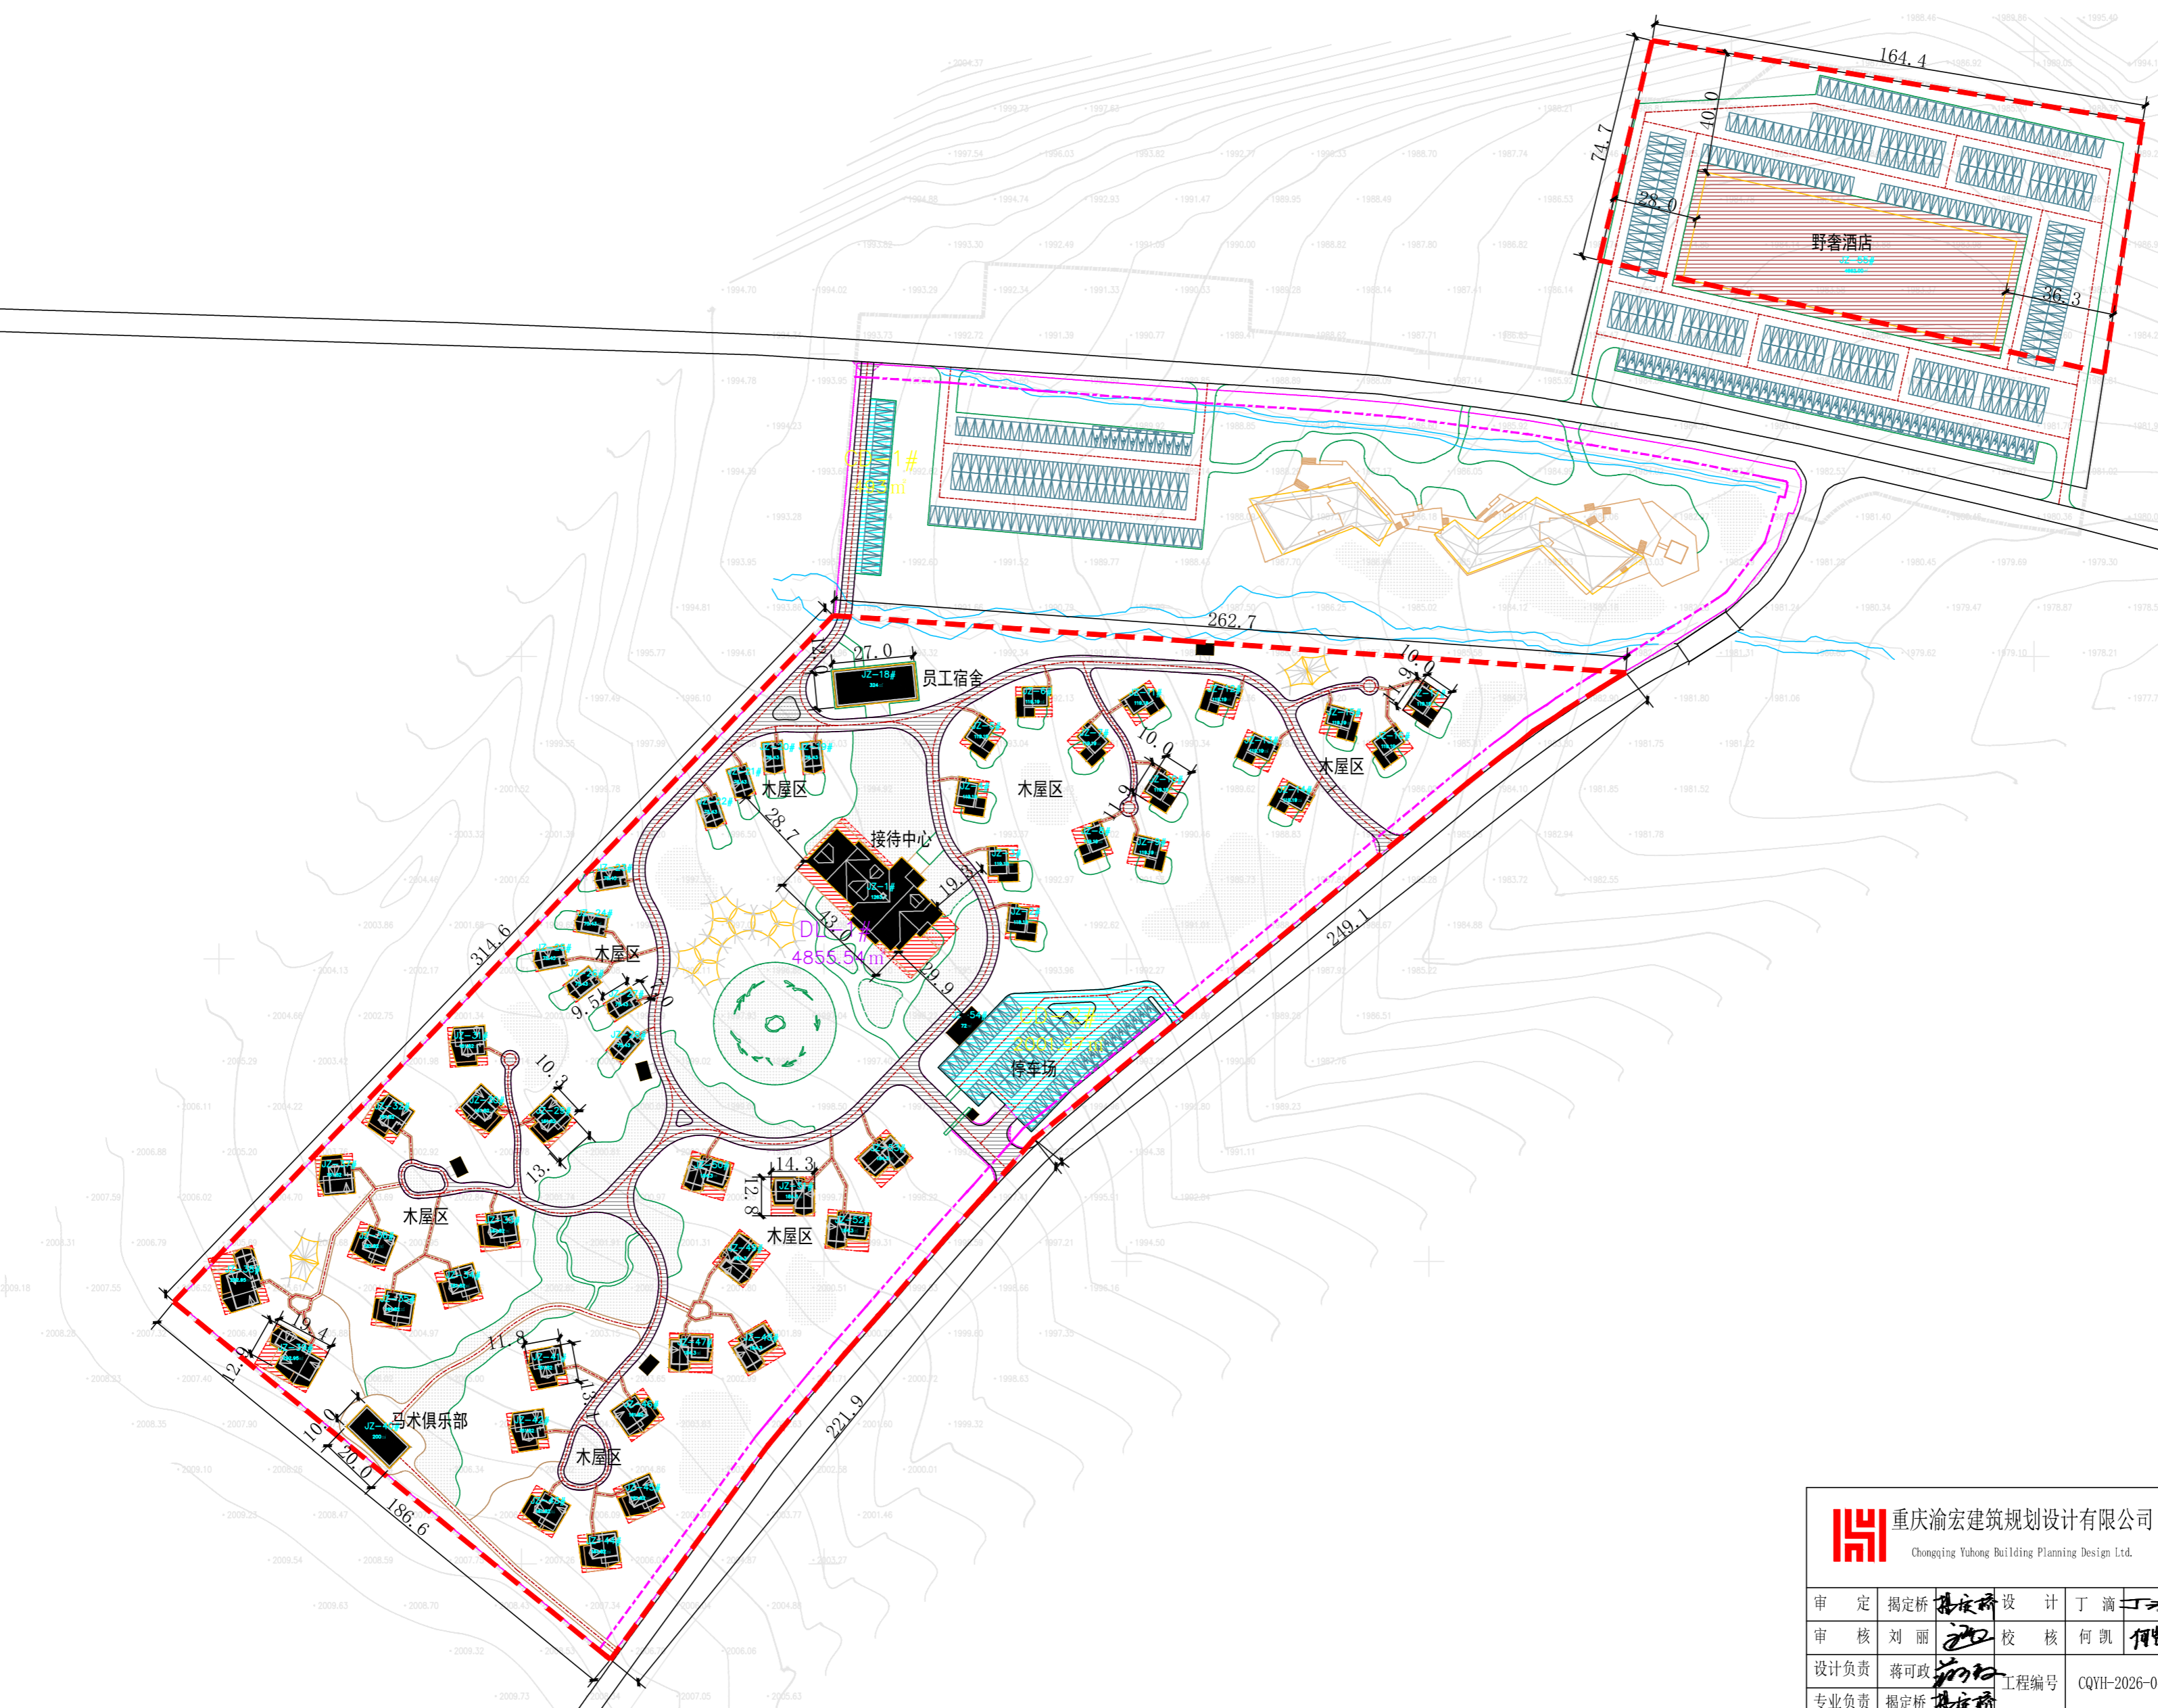



哈夏星野牧场地块详细规划

—放线图

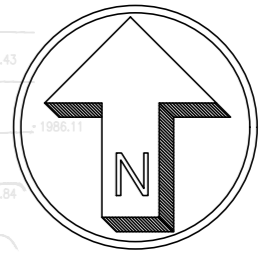

 重庆渝宏建筑规划设计有限公司 Chongqing Yuhong Building Planning Design Ltd.				工程名称	哈夏星野牧场地块详细规划	
				子项名称	详细规划	
审定	揭定桥	设计	丁滴	放线图	图别	规划
审核	刘丽	校核	何凯		图号	02
设计负责	蒋可政	工程编号	CQYH-2026-04		版本号	A
专业负责	揭定桥				日期	2026